

Титульный лист

Описание проекта

01 КОНКУРСНОЕ ЗАДАНИЕ III ОЧ IEK 2018

02 МОСКВА

03 ПРИНЦИПАЛЬНАЯ СХЕМА

Информация о заказчике

04 Заказчик WSR

05 Индекс

06 Город

07 Адрес

08 Телефон

09 E-mail

10

11

Информация о разработчике

12 Проектная организация IEK

13 Разработчик Логвин А.А.

14 Дата 15.01.2018

15




Комментарий


КЗ III ОЧ ГК IEK 2018 (МОДУЛЬ 1) Р

Изм.	Кол.	Лист	№ док.	Подпись	Дата				
						КОНКУРСНОЕ ЗАДАНИЕ III ОЧ IEK 2018 МОСКВА ПРИНЦИПАЛЬНАЯ СХЕМА	Лист	Сл.лист	Листов
Разраб.	Логвин А.А.				29.12.2017		1	2	4
Пров.									
Т.контр.									
Утверд.									
Рук.груп									
ГИП									




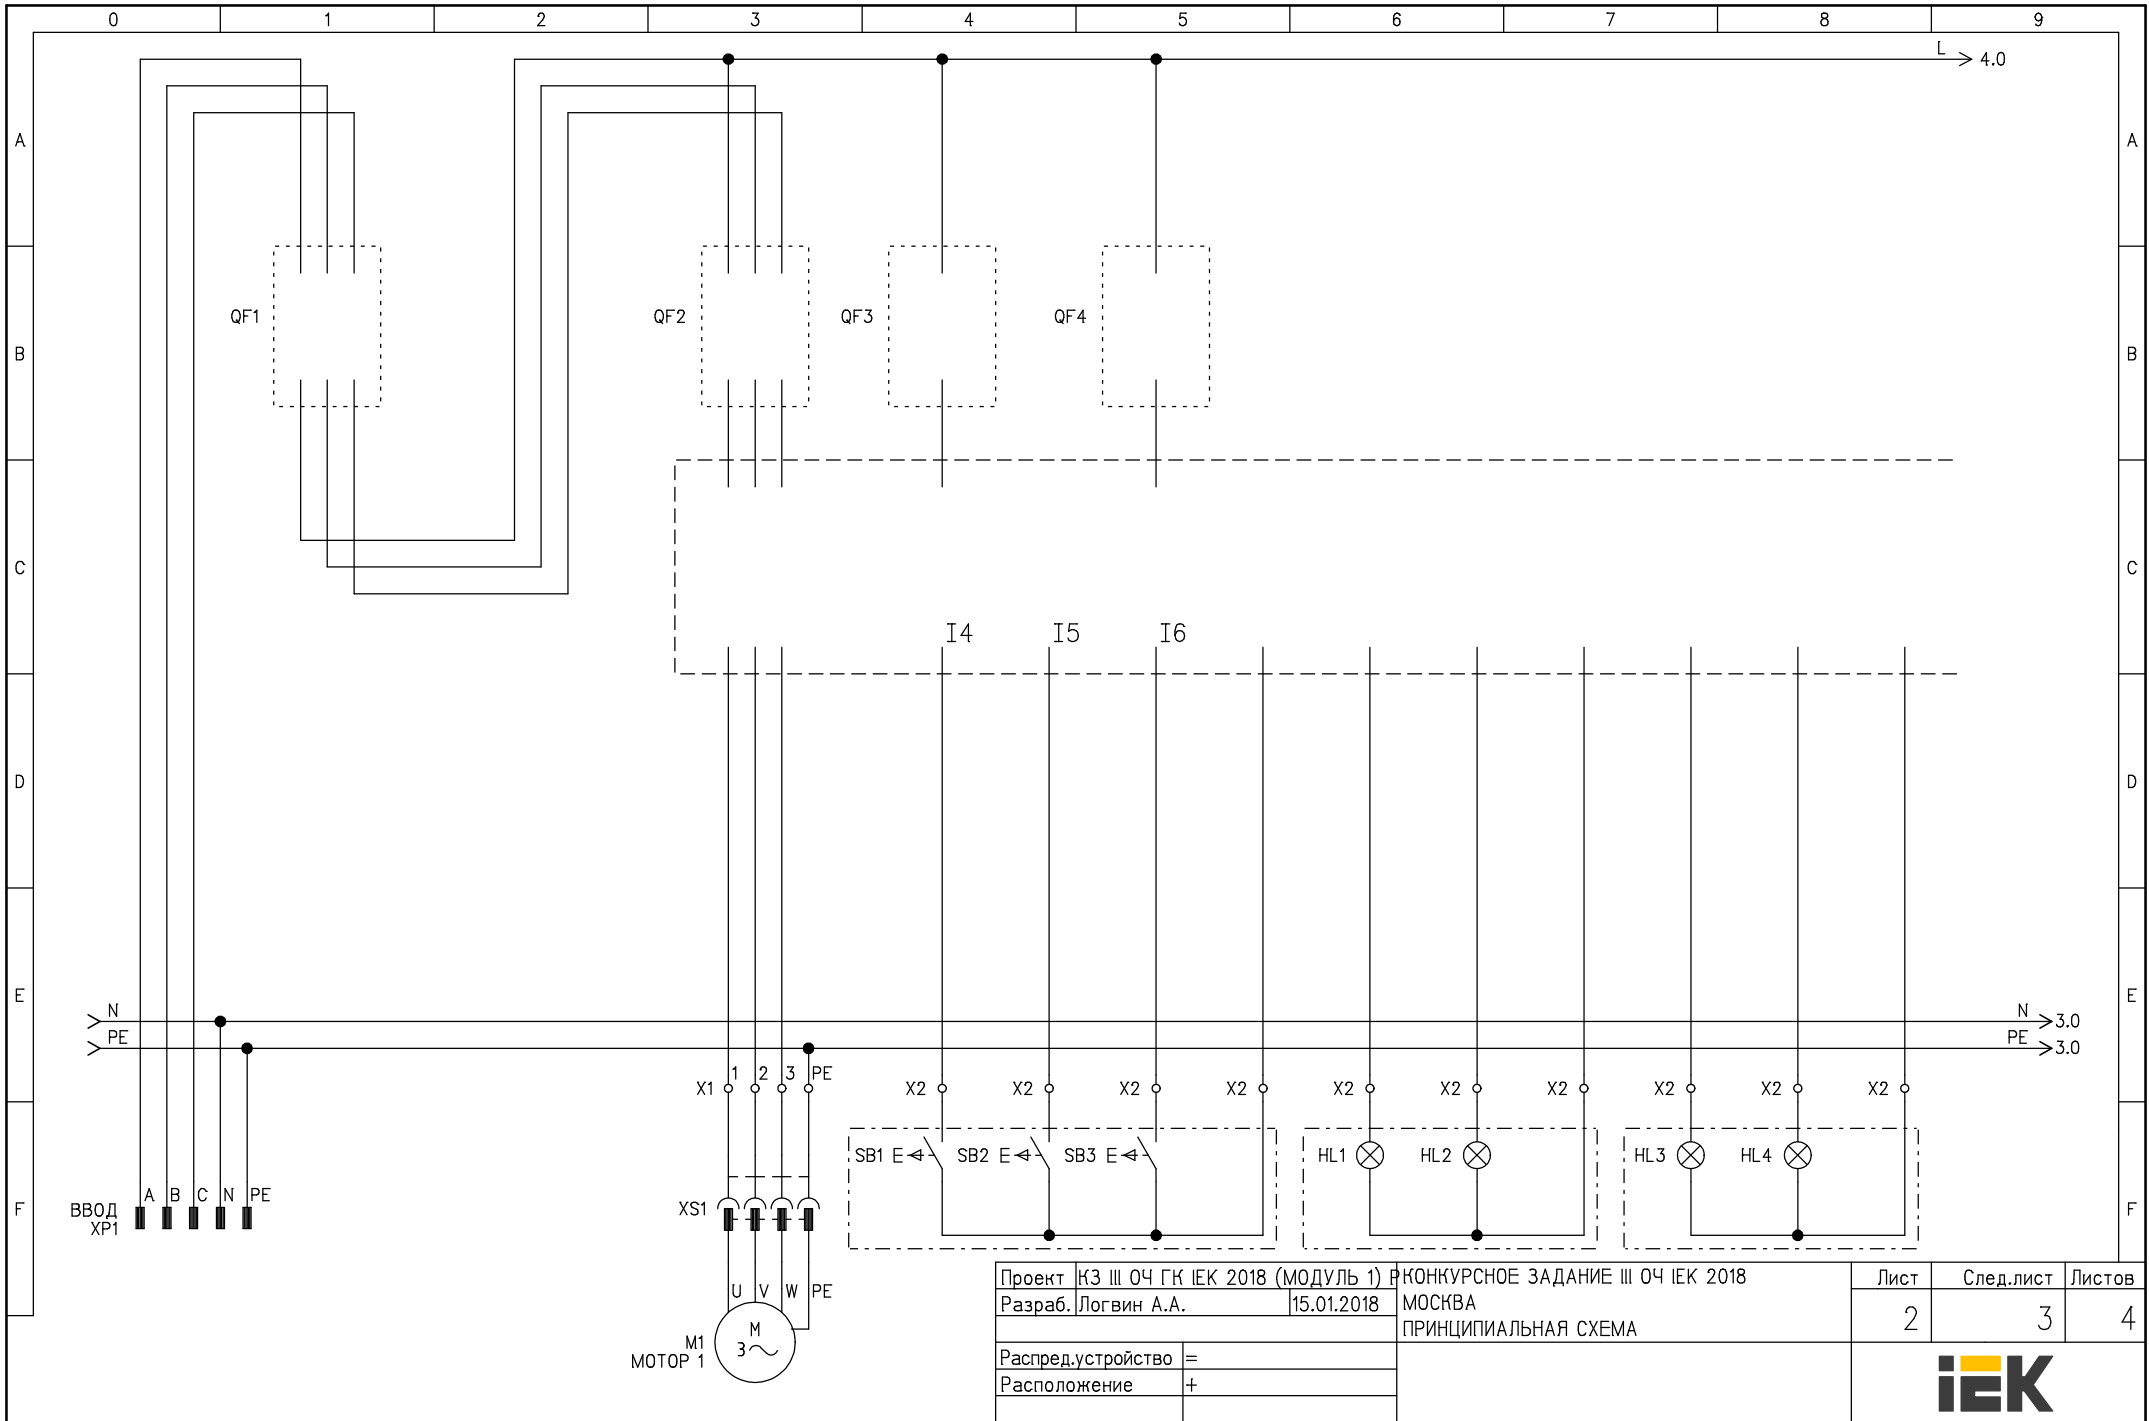

Проект	КЗ III ОЧ ГК ИЕК 2018 (МОДУЛЬ 1)	КОНКУРСНОЕ ЗАДАНИЕ III ОЧ ИЕК 2018	Лист	След.лист	Листов
Разраб.	Логвин А.А.	15.01.2018	2	3	4
Распред.устройство	=	МОСКВА			
Расположение	+	ПРИНЦИПАЛЬНАЯ СХЕМА			

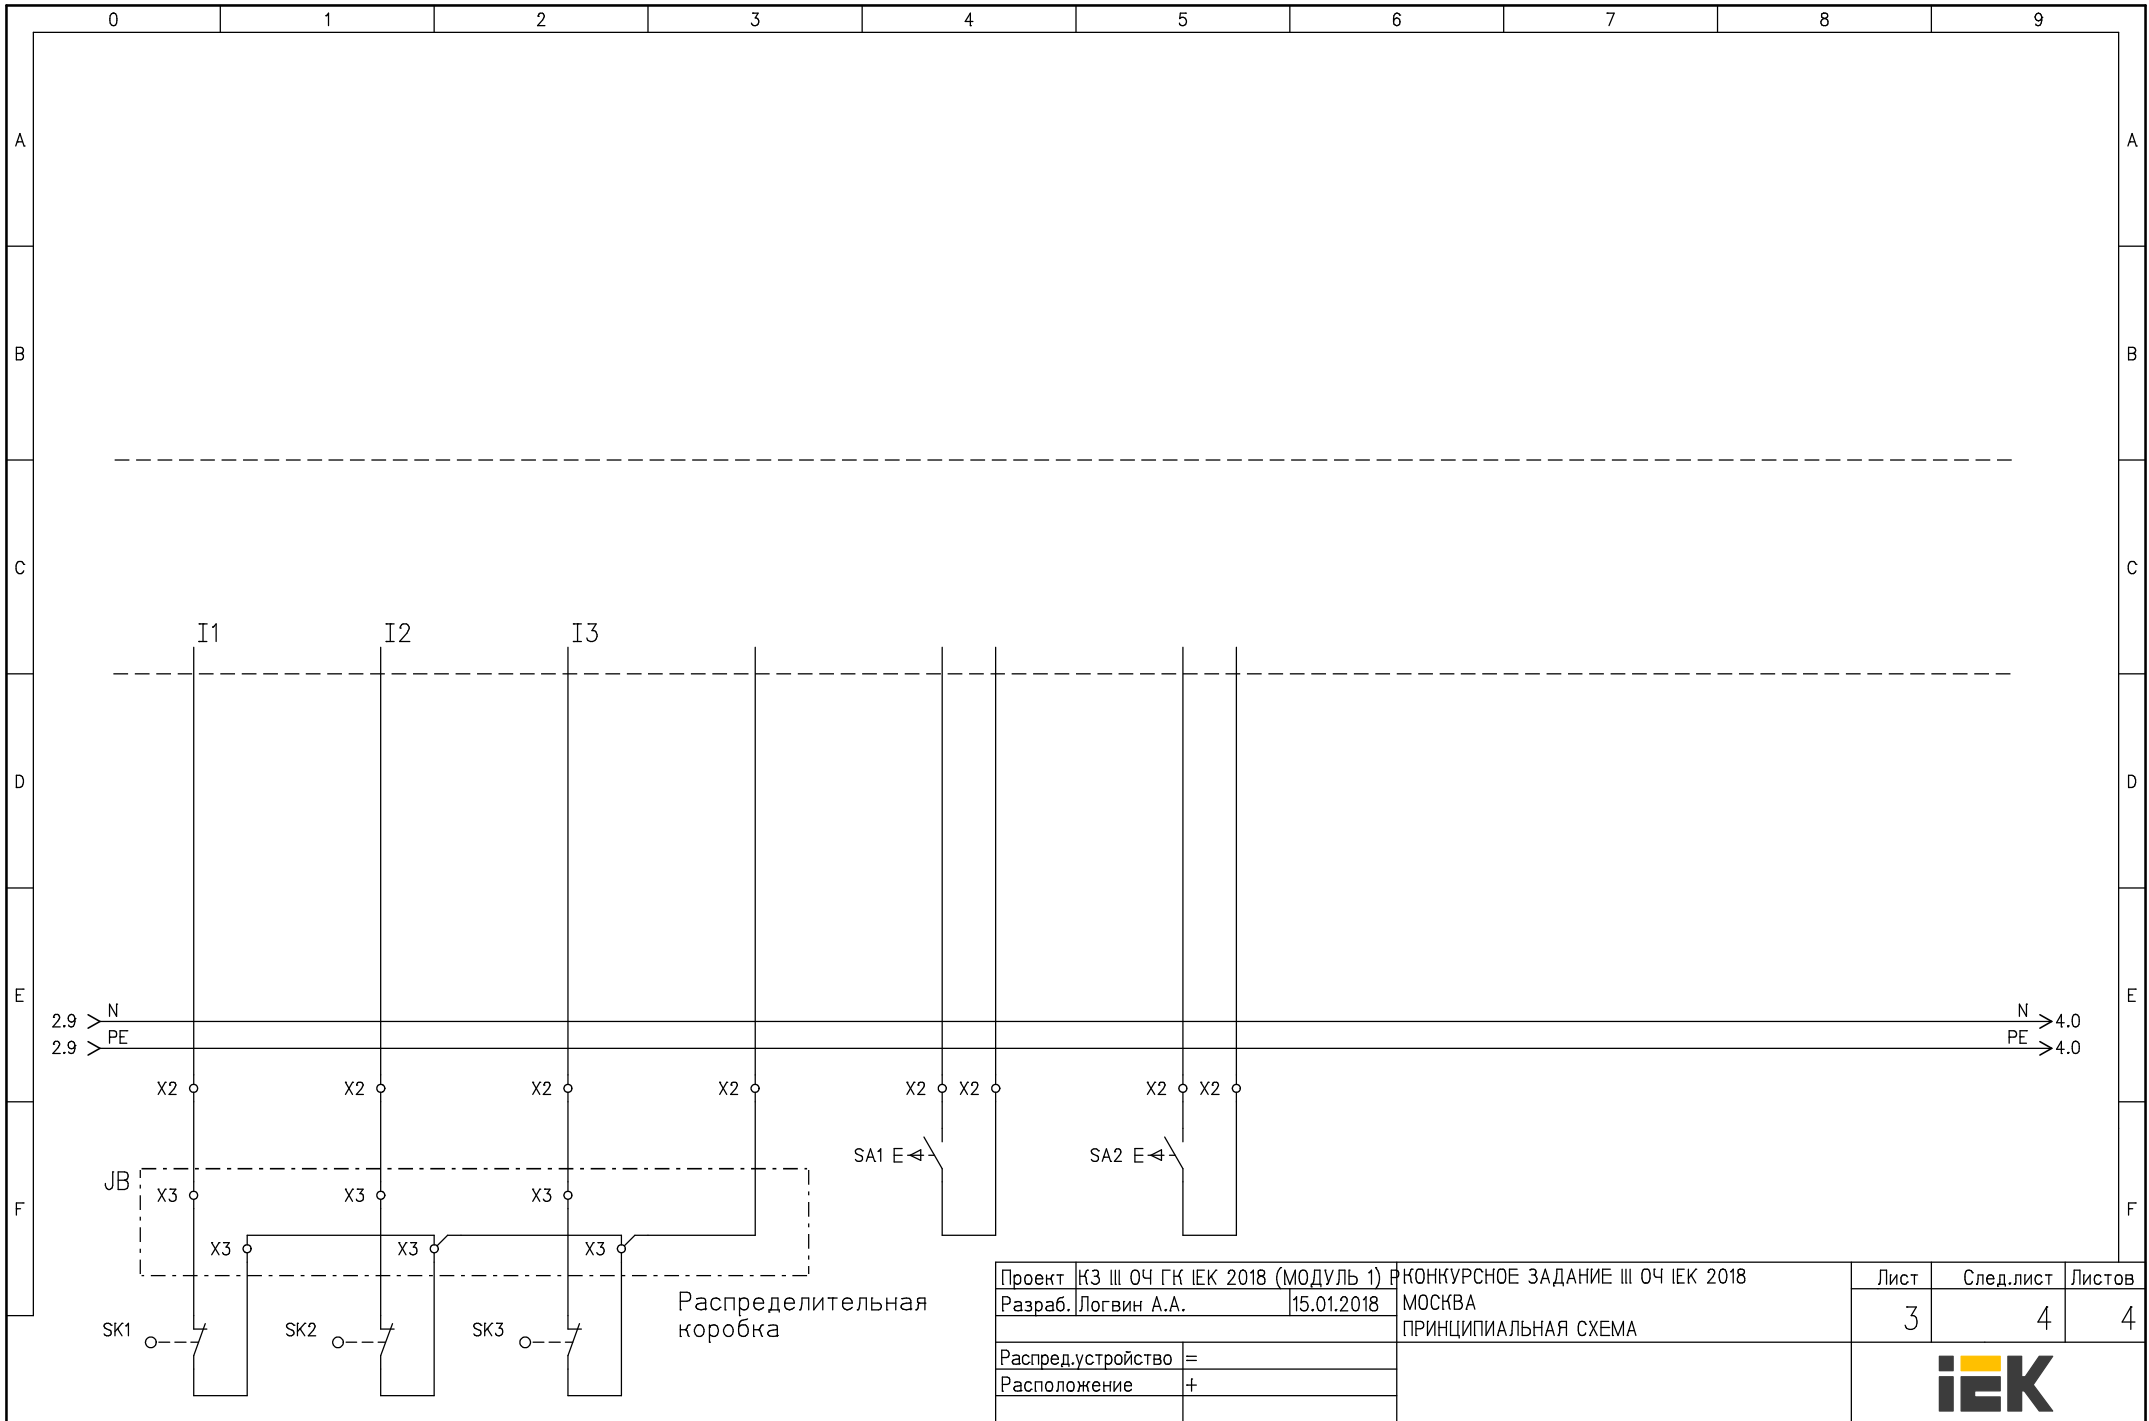

Проект	КЗ III ОЧ ГК ИЕК 2018 (МОДУЛЬ 1)	КОНКУРСНОЕ ЗАДАНИЕ III ОЧ ИЕК 2018	Лист	След.лист	Листов
Разраб.	Логвин А.А.	15.01.2018	3	4	4
Распред.устройство	=	МОСКВА			
Расположение	+	ПРИНЦИПИАЛЬНАЯ СХЕМА			

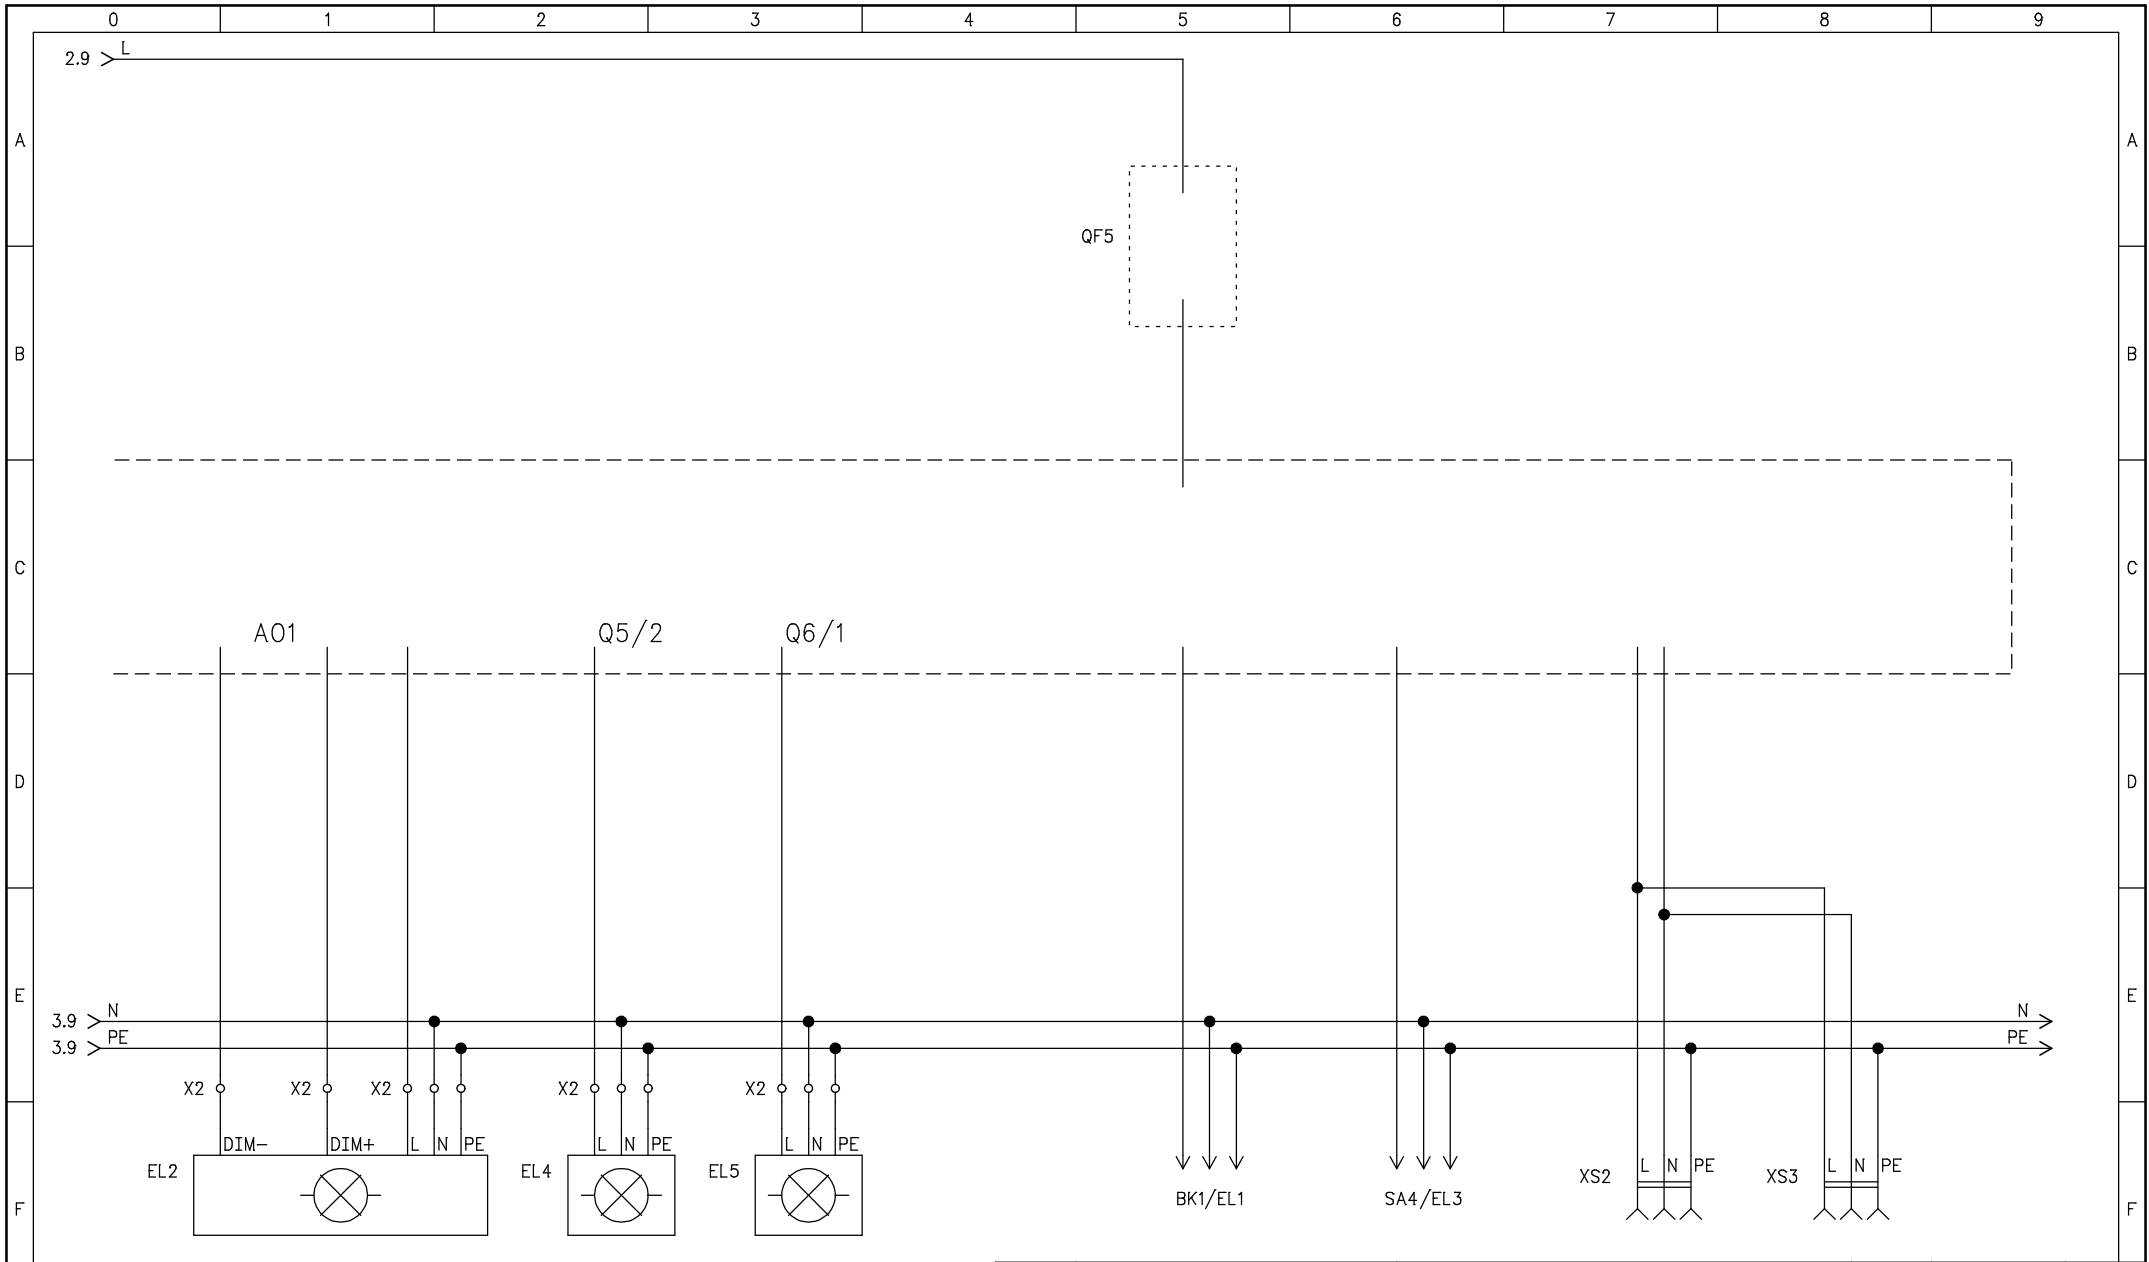

Проект	КЗ III ОЧ ГК ИЕК 2018 (МОДУЛЬ 1)	КОНКУРСНОЕ ЗАДАНИЕ III ОЧ ИЕК 2018	Лист	След.лист	Листов
Разраб.	Логвин А.А.	15.01.2018	4		4
		МОСКВА			
		ПРИНЦИПИАЛЬНАЯ СХЕМА			
Распред.устройство	=				
Расположение	+				